




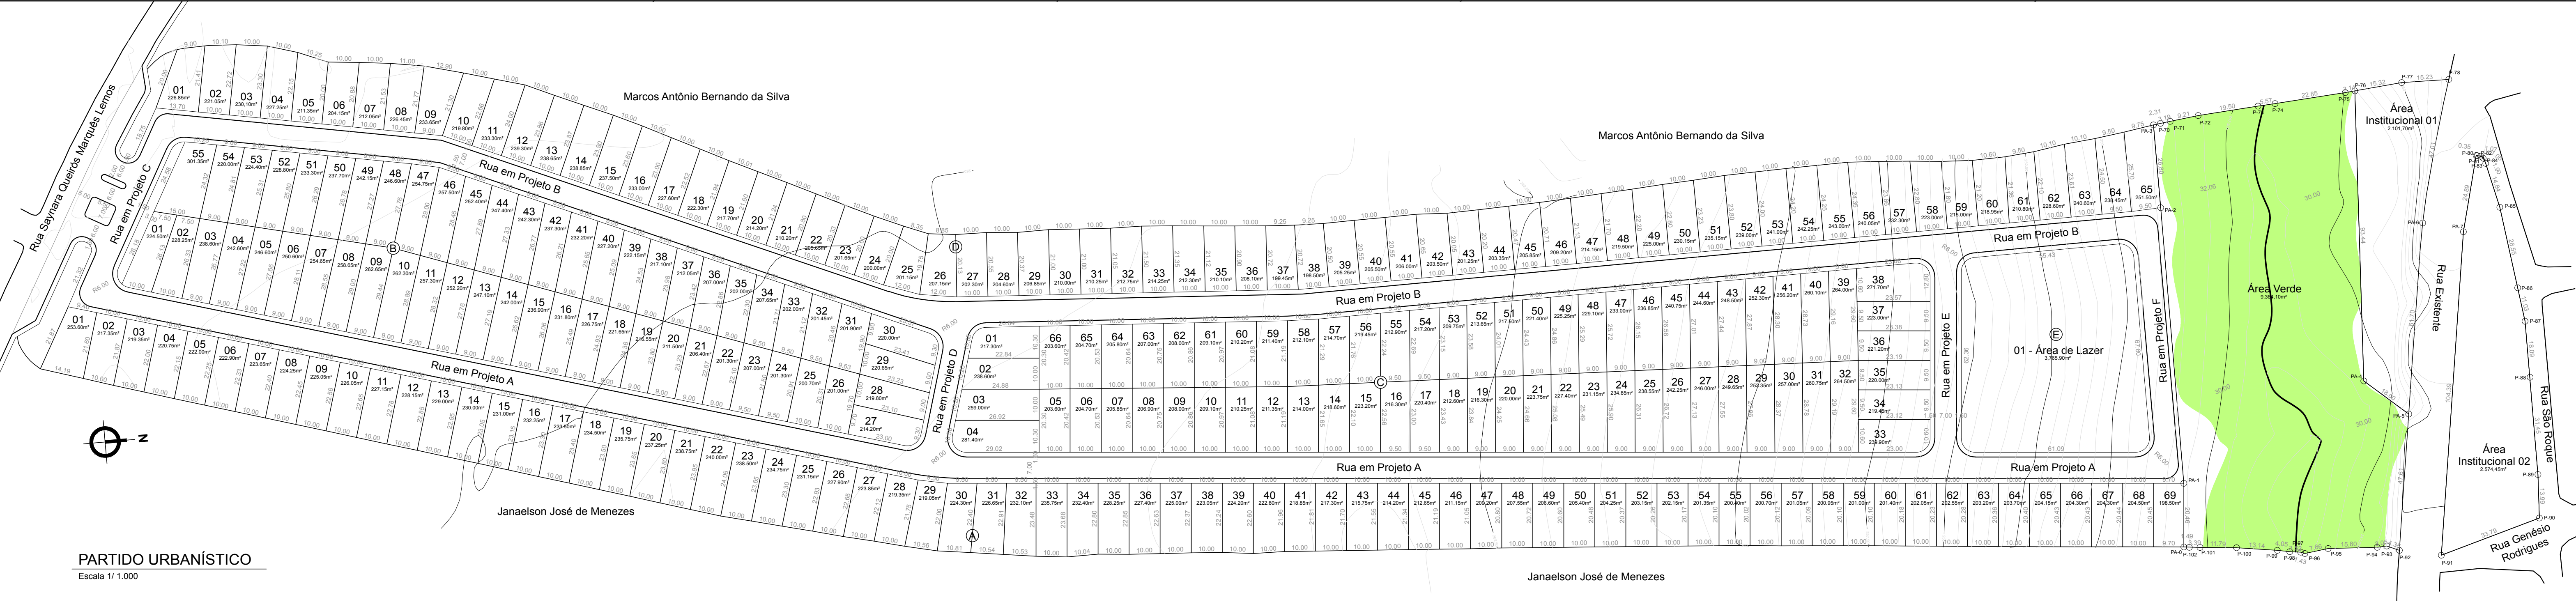

PARTIDO URBANÍSTICO
Escala 1/1.000

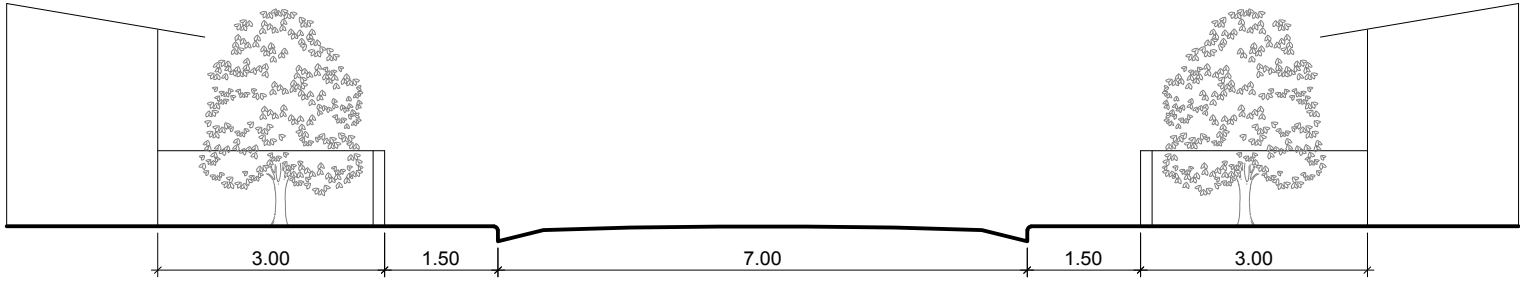


SECÇÃO TRANSVERSAL DAS RUAS
Escala 1/100

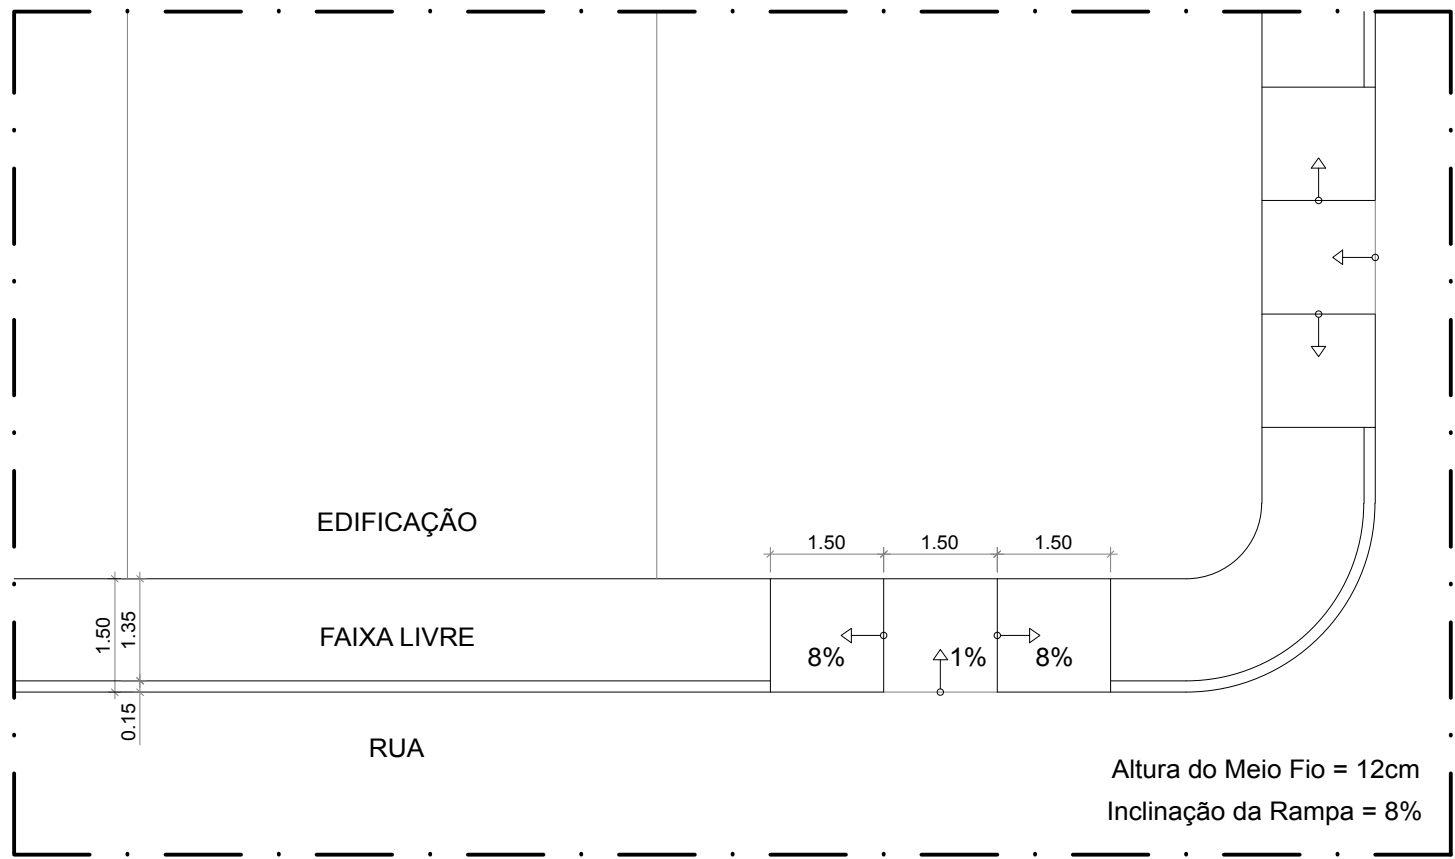


DETALHE DAS CALÇADAS
Escala 1/100

APP - Área de Preservação Permanente

	Lotes (und)	Área (m²)
TOTAL	256	60.811,00
Quadra A	69	15.111,00
Quadra B	55	12.664,40
Quadra C	66	15.011,00
Quadra D	65	14.258,70
Quadra E	01	3.765,90

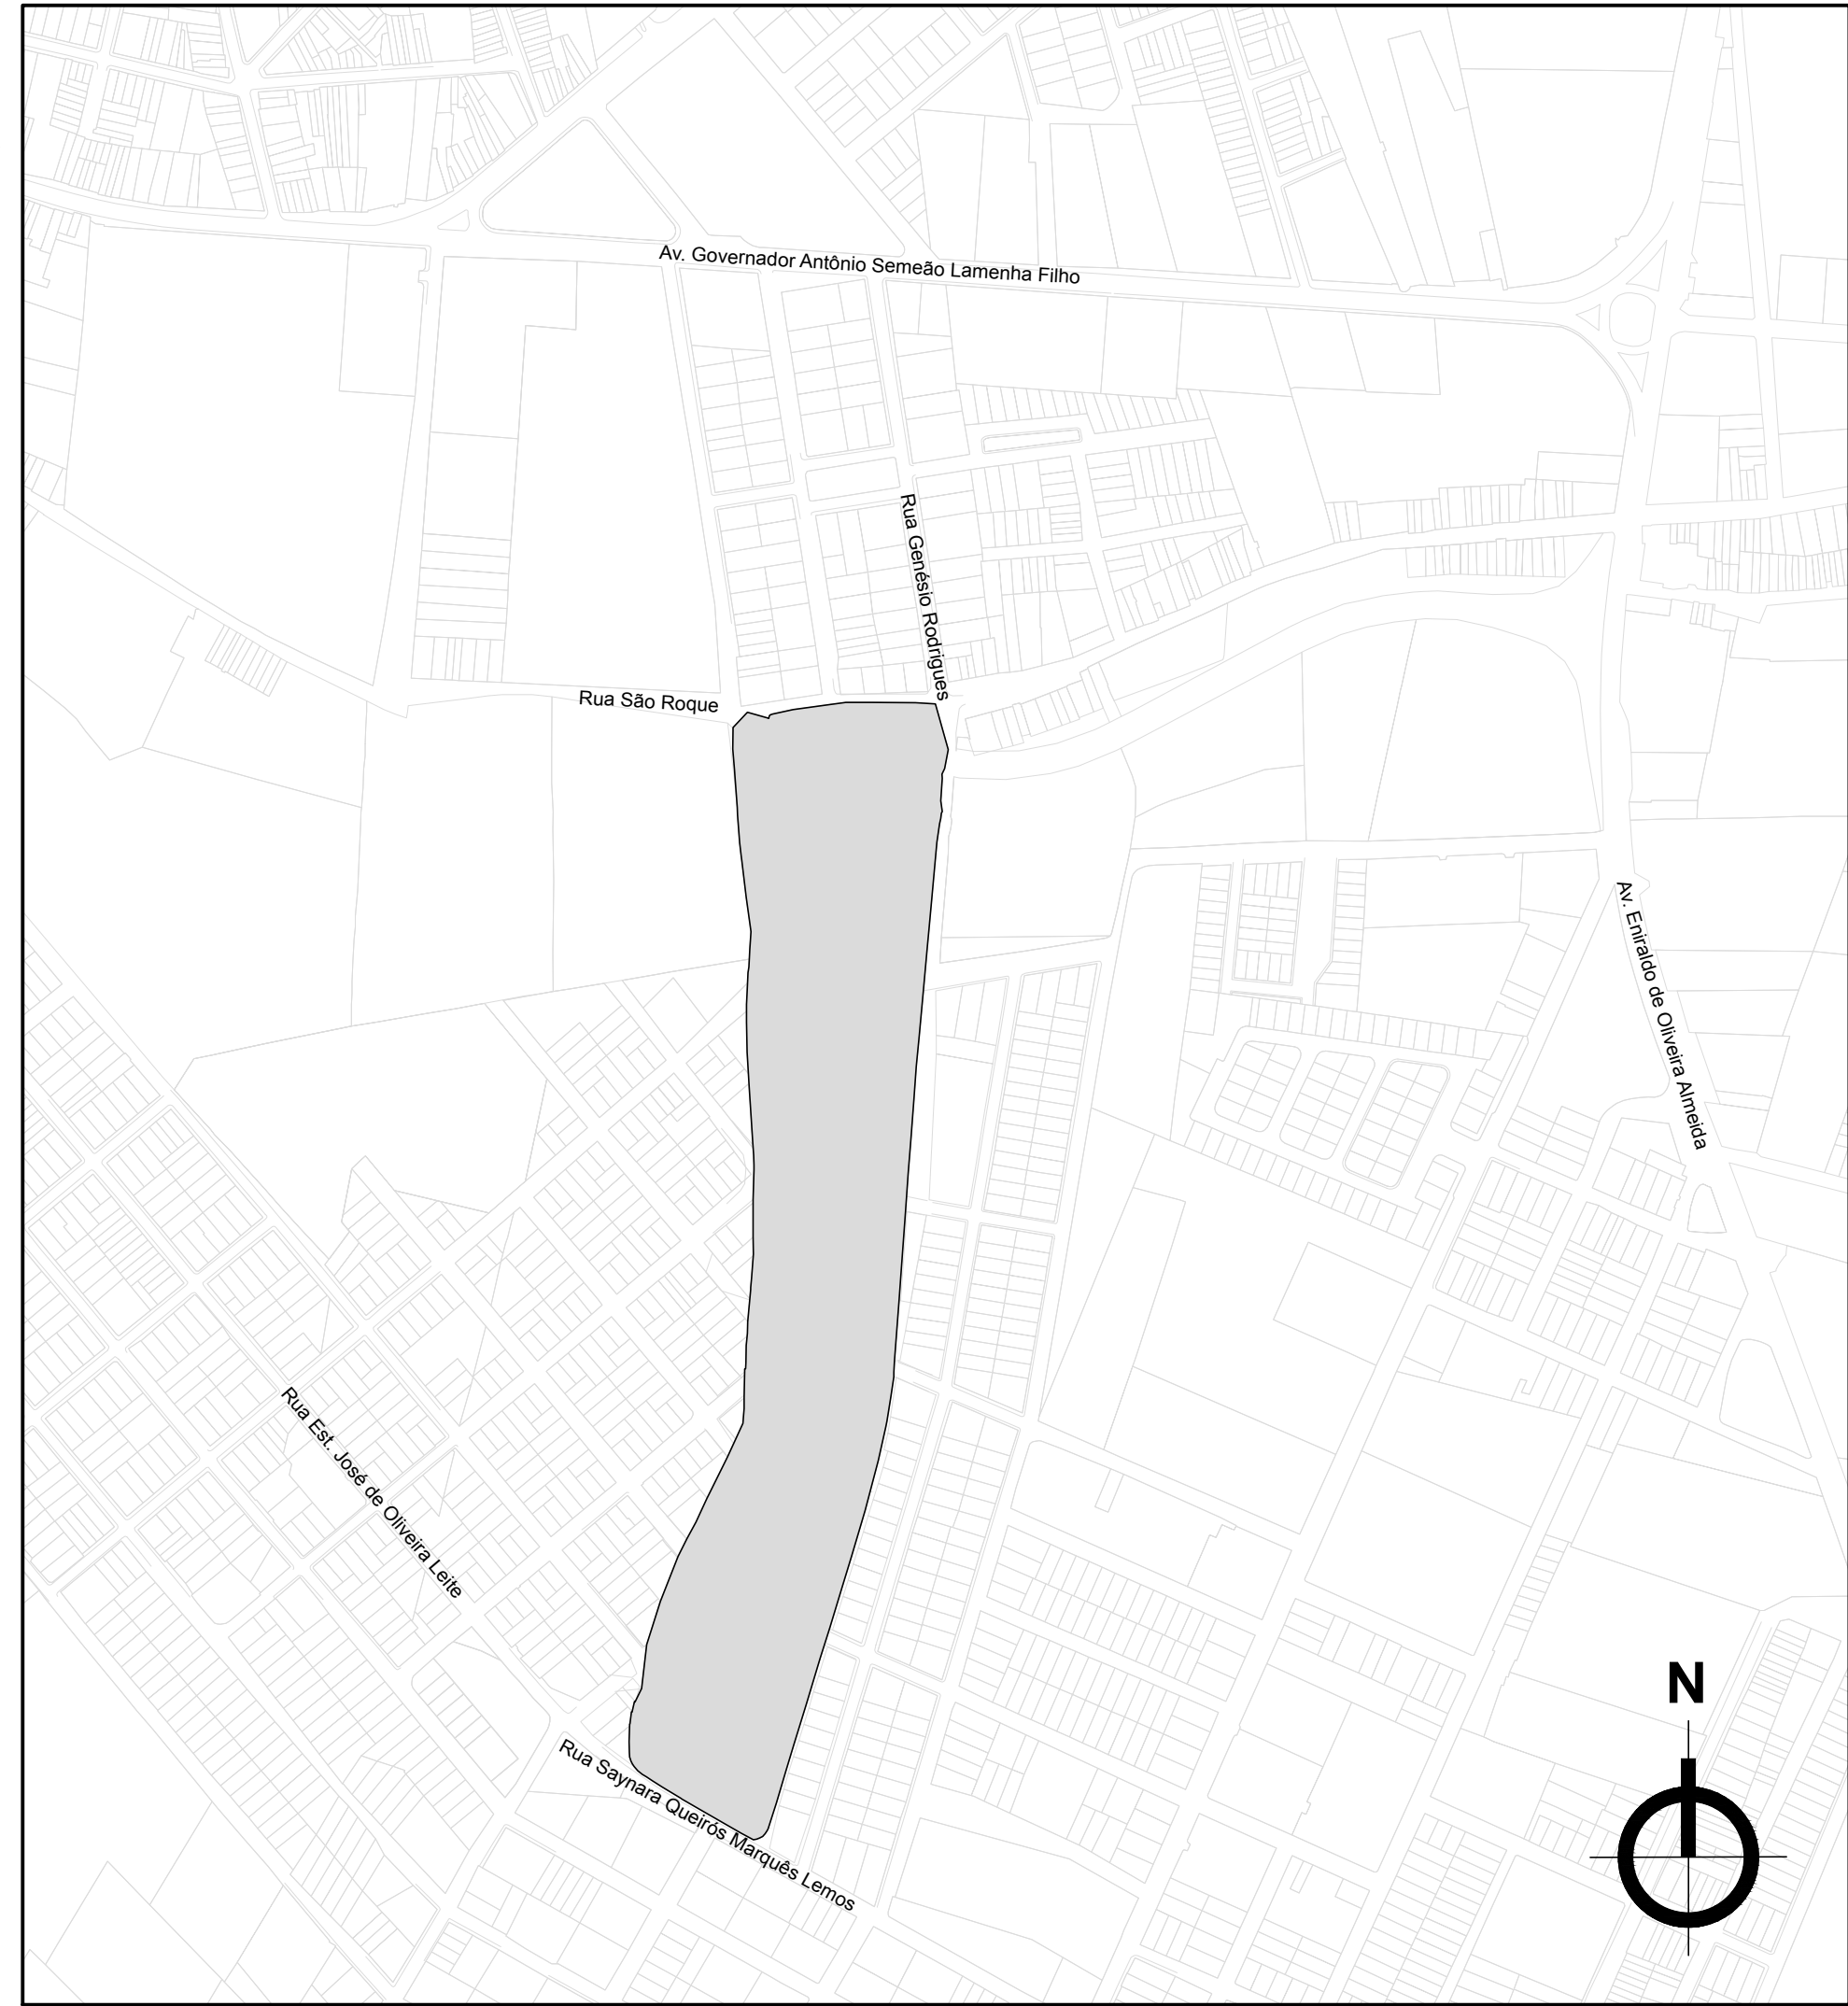

PLANTA DE SITUAÇÃO
Escala 1/5.000

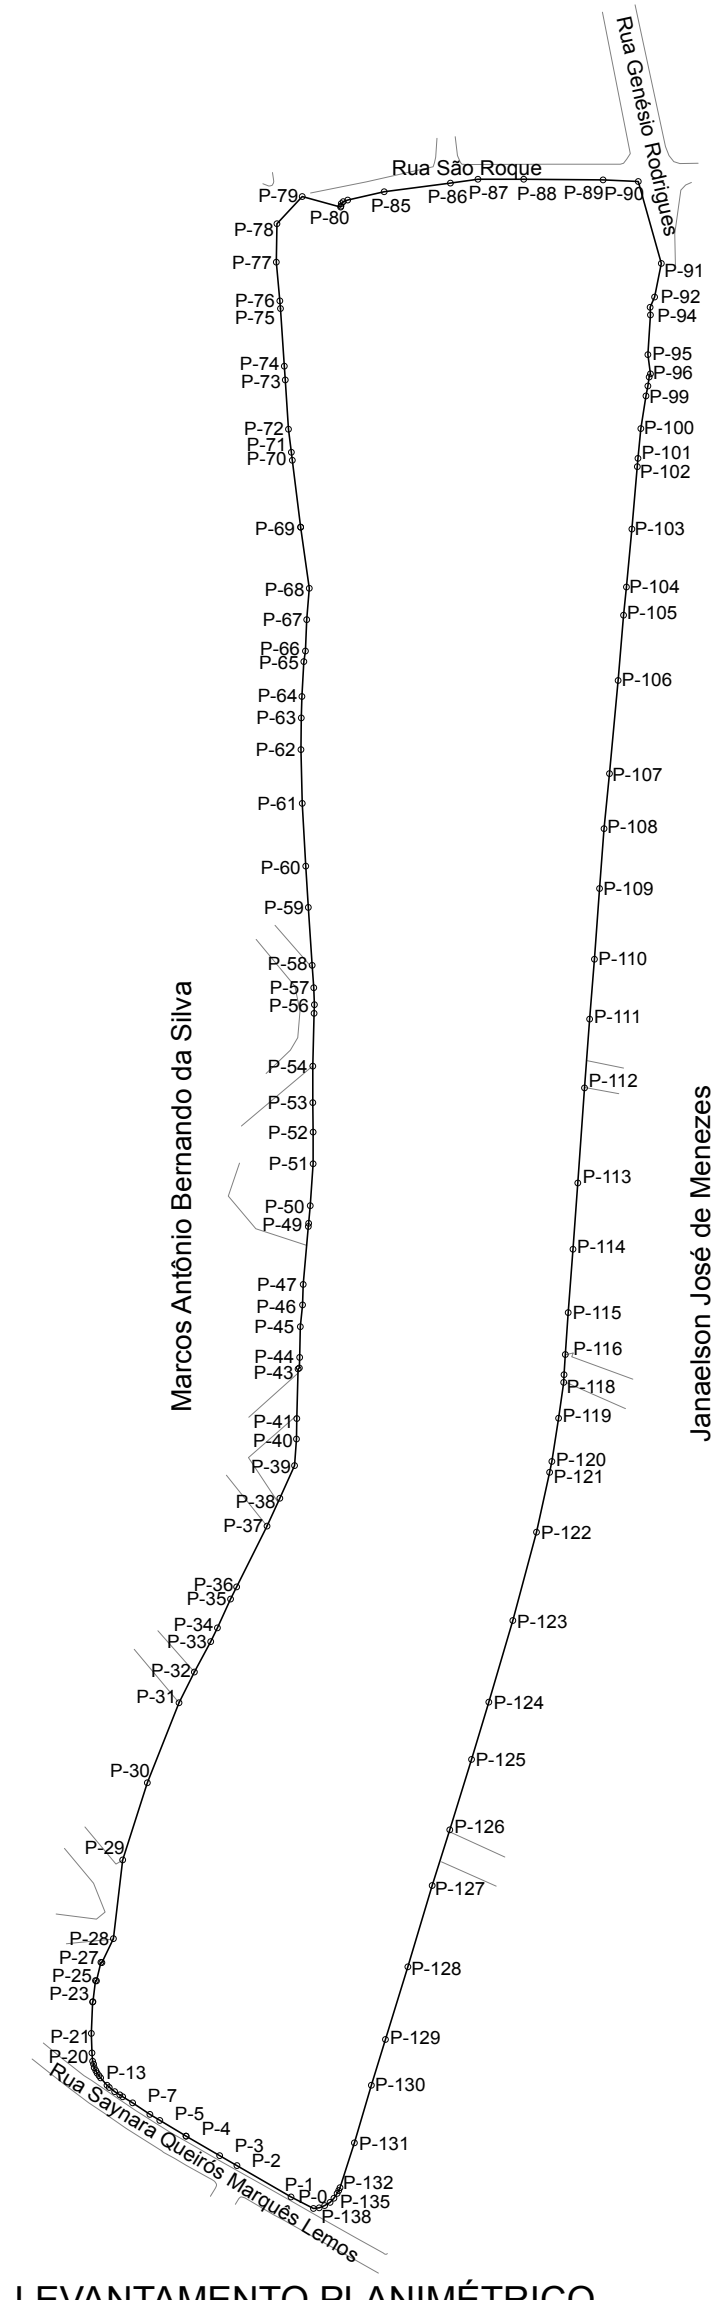

LEVANTAMENTO PLANIMÉTRICO
Escala 1/3.000

PROJETO URBANÍSTICO

Título/ Obra: Loteamento Lorenzo Bernini
Localização: Rua Saynara Queirós Marquês Lemos, Bairro São Luiz, Arapiraca - AL

Proprietário/ Responsável: Proprietário

Proprietário: ELINEUZA BARBOSA LEITE MENEZES - EPP
CPF: 03.025.974/0001-18

Responsável Técnico

Dados do Projeto:
Área do Terreno 93.516,88m² 100,0%
Área de Lotes 60.811,00m² 65,0%
Área Institucional 4.676,15m² 05,0%
Área Verde 9.364,10m² 10,0%
Área de Vias 18.665,63m² 20,0%

Assunto: Partido Urbanístico, Planta de Situação,
Seção Transversal das Ruas, Detalhe das calçadas;

ATENÇÃO: CONFERIR AS MEDIDAS NO LOCAL

Data: Novembro 2018 Escala: Indicada Revisão: C02

Aprovação:

Prancha:

01/01

PONTO	COORDENADAS		DISTÂNCIA (m)
	NORTE	LESTE	
PA-0	8919916.98	758420.32	20,63 ao PA-1
PA-1	8919918.77	758399.78	86,77 ao PA-2
PA-2	8919918.77	758311.00	27,13 ao PA-3
PA-3	8919918.77	758283.87	2,31 ao PA-70
PA-4	8919979.08	758371.91	18,00 ao PA-5
PA-5	8919992.58	758383.82	47,61 ao PA-92
PA-6	8920002.38	758322.90	61,70 ao PA-5
PA-7	8920015.22	758326.87	24,89 ao PA-80